


- Legenda**
- Grens herstraten
  - Opknappen groen
  - Herstraten P-vakken
  - Bestaande lichtmast
  - Nieuwe lichtmast
  - Bebouwing
  - Perceelgrens
  - Kant verharding
  - Zie bijlage 1: voorbeelden groen en verharding

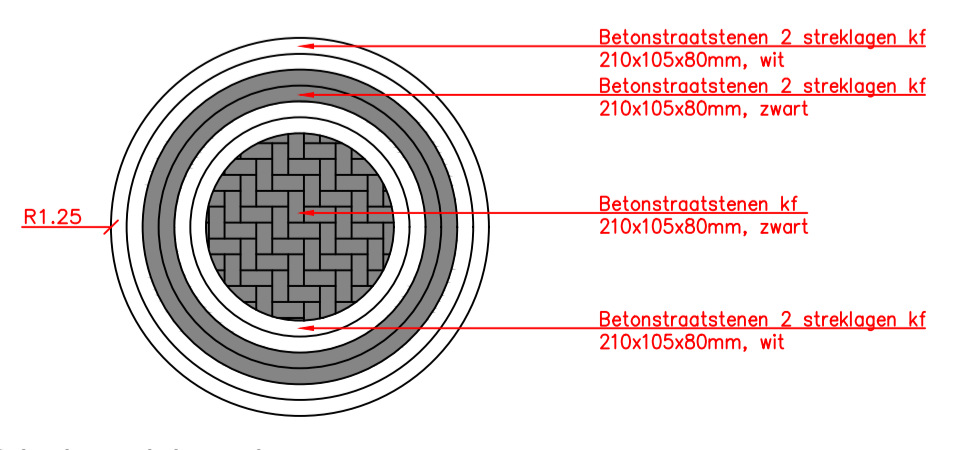

Principe minipunaise  
Schaal 1:50

**Kapperperiode (Bomenplan Zilverkamp)**

- binnen het jaar
- tussen 2-5 jaar
- tussen 5-10 jaar

4			
3			
2			
1	06-03-2018	WW	Opmmerkingen bewoners verwerkt
Nr.	Datum	Get.	Omschrijving
1			Wijzigingen I

Project: **HSN-PR-2017-0007**

Onderdeel: **Lemoen en Schamel**  
**Definitief ontwerp**

Gemeente Lingewaard  
Kinkleburglaan 6,  
Postbus 15,  
6880 AA Bemmel

tel: (036) 32 40 111  
fax: (0481) 46 46 31  
email: gemeente@lingewaard.nl

Openbare Ruimte & Vastgoed

Getekend: WW  
Datum: 11-12-2017  
Gewijzigd: WW  
Datum: 09-05-2018  
Formaat: A1  
Maten in: m  
Schaal: 1:250  
Status: Definitief  
Blad nr.: 1  
Tek. nr.: HSN-PR-2017-0007-LS-DO