


Legenda			
	Bebouwing		Bestaande lichtmast
	Perceelgrens		Bestaande boom
	Kant verharding		Bestaande boom te kappen
	Clustergrens		Planten nieuwe boom
	Adressen cluster 2		Planten meerstammige heester
	Herstraten cluster 2		
	Herstraten P-vakken		
	Nieuwe aanplant groen		
	Behouden groen		
	Aanbrengen trottoirband		
	Aanbrengen plantvakrand		

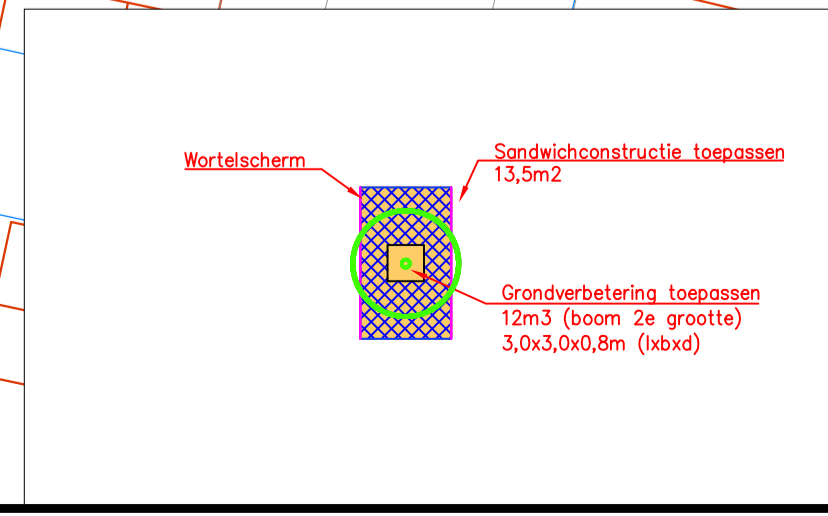

Project: **HSN-PR-2017-0007**  
 Getekend: JV  
 Datum: 31-05-2022  
 Gewijzigd: Mdk  
 Datum: 28-02-2023  
 Onderdeel: Fase IV, Cluster 2  
 Beemd, Dullert, Ulkenpad  
 Voorlopig ontwerp

Gemeente Lingewaard  
 Kinkhorstweg 6  
 Postbus 15  
 6680 AA Beemd  
 tel: (0481) 32 40 111  
 fax: (0481) 46 46 31  
 email: gemeente@lingewaard.nl

gemeente **lingewaard**  
 Openbare Ruimte & Vastgoed

Formaat: A1  
 Maten in: m  
 Schaal: 1:250  
 Status: Schets  
 Blad nr.: 1  
 Tek. nr.:  
 HSN-PR-2017-0007-F4-C2-V0