


Legenda

- BST
- Kadastrale grenzen
- Bestaande tegelverharding - incl. verband en afsluitingen
- Bestaande straatwerk - incl. verband en fersaal
- Bestaande gresvak
- Aanbrengen straatwerk B55, keformaat kleur heddepaars
- Te herstraten open verharding
- Te herstraten tegelverharding 60x
- Aanbrengen grasbetondekings
- Aanvullen grond en inzaaien gras
- Aanbrengen portaal incl. verkeersbord en schrikpaal
- Te handhaven lichtmast
- Aanbrengen visueel drappel in B55
- Aanbrengen drappel B55
- Bestaande drappel
- Aanbrengen trottoirband RWS 15/22x25
- Aanbrengen trottoirband 13/15x25
- Aanbrengen opstapband 10x25
- Aanbrengen verloopband
- Waterlaag
- Streklag
- Bestaande kantopsluiting
- Zonemarkering van B55
- Bestaande pal - -Palmstam opnieuw stellen
- Bestaande straatkolk - -Handhaven
- Bestaande trottoirkolk - -Handhaven
- Aanbrengen straatkolk (indien aanwezig, hergebruik)
- Aanbrengen trottoirkolk (indien aanwezig, hergebruik)
- Aanbrengen boom door dard
- Aanbrengen palen
- Ingeneten hoogte
- Ontverphoogte in 1:1

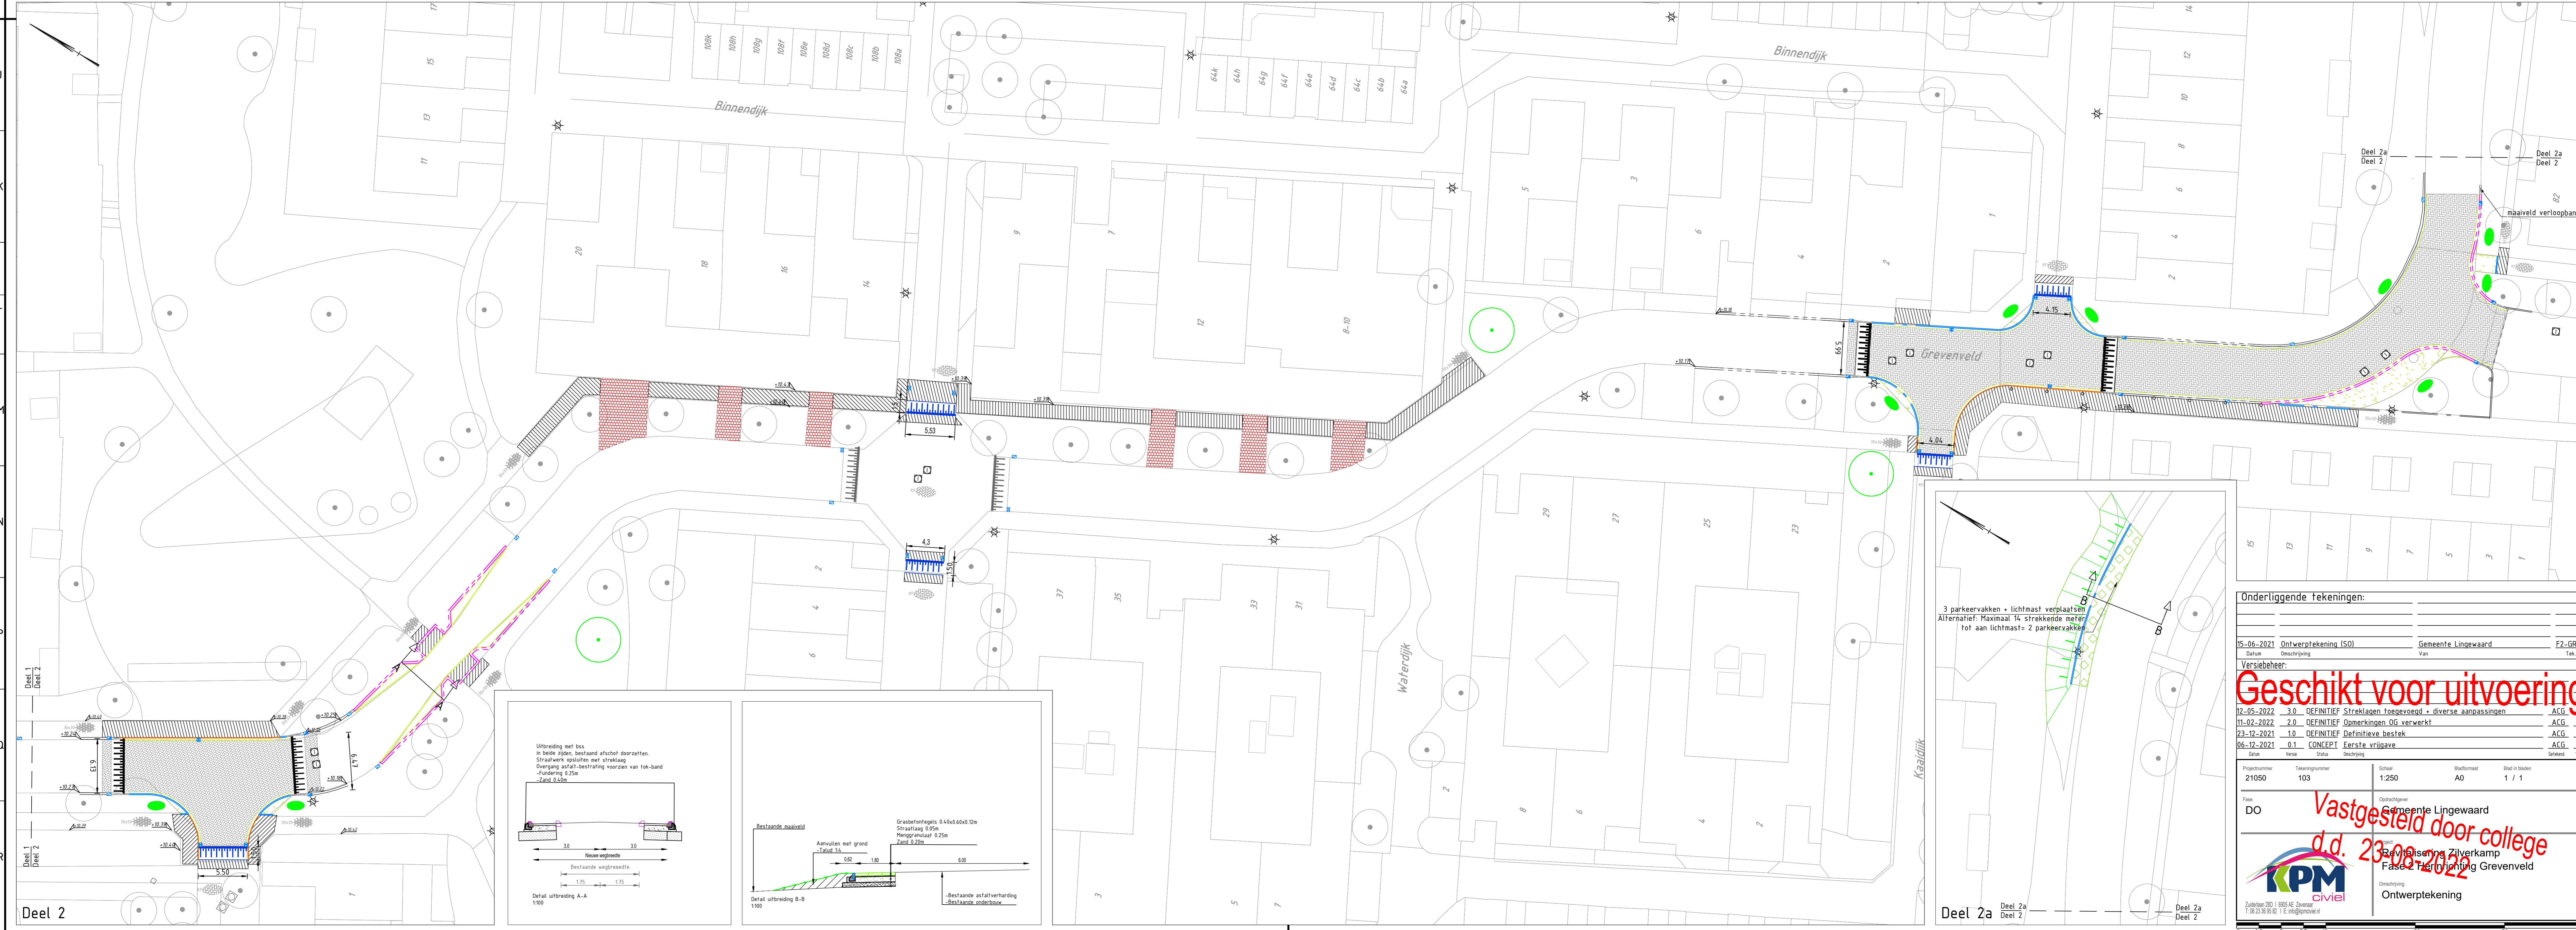

Onderliggende tekeningen:

15-06-2021	Ontverptekening ISO1	Gemeente Lingewaard	F2-GR-V01
Buizen	Omschrijving	Van	Tekent.

Versiebeheer:

02-05-2022	3.0	DEFINITIEF	Streklagen toegevoegd + diverse aanpassingen	ACG	HG
11-02-2022	2.0	DEFINITIEF	Opmerkingen OG verwerkt	ACG	HG
23-12-2021	1.0	DEFINITIEF	Definitieve bestek	ACG	HG
06-12-2021	0.1	CONCEPT	Eerste vrijgave	ACG	HG
Start	Werk	Start	Aanvang	ACG	HG

Projectgegevens:

Projectnummer	Taaknummer	Schaal	Baafmaat	Blad / totaal
21050	103	1:250	A0	1 / 1

DO

Vastgesteld door college
d.d. 20-03-2022

KPM
civiel

Ontwerptekening

